


План розподілу частини території садибної забудови кварталу Добринінський площею 19,3 га,
за адресою: Київська обл., м.Славутич, квартал Добринінський

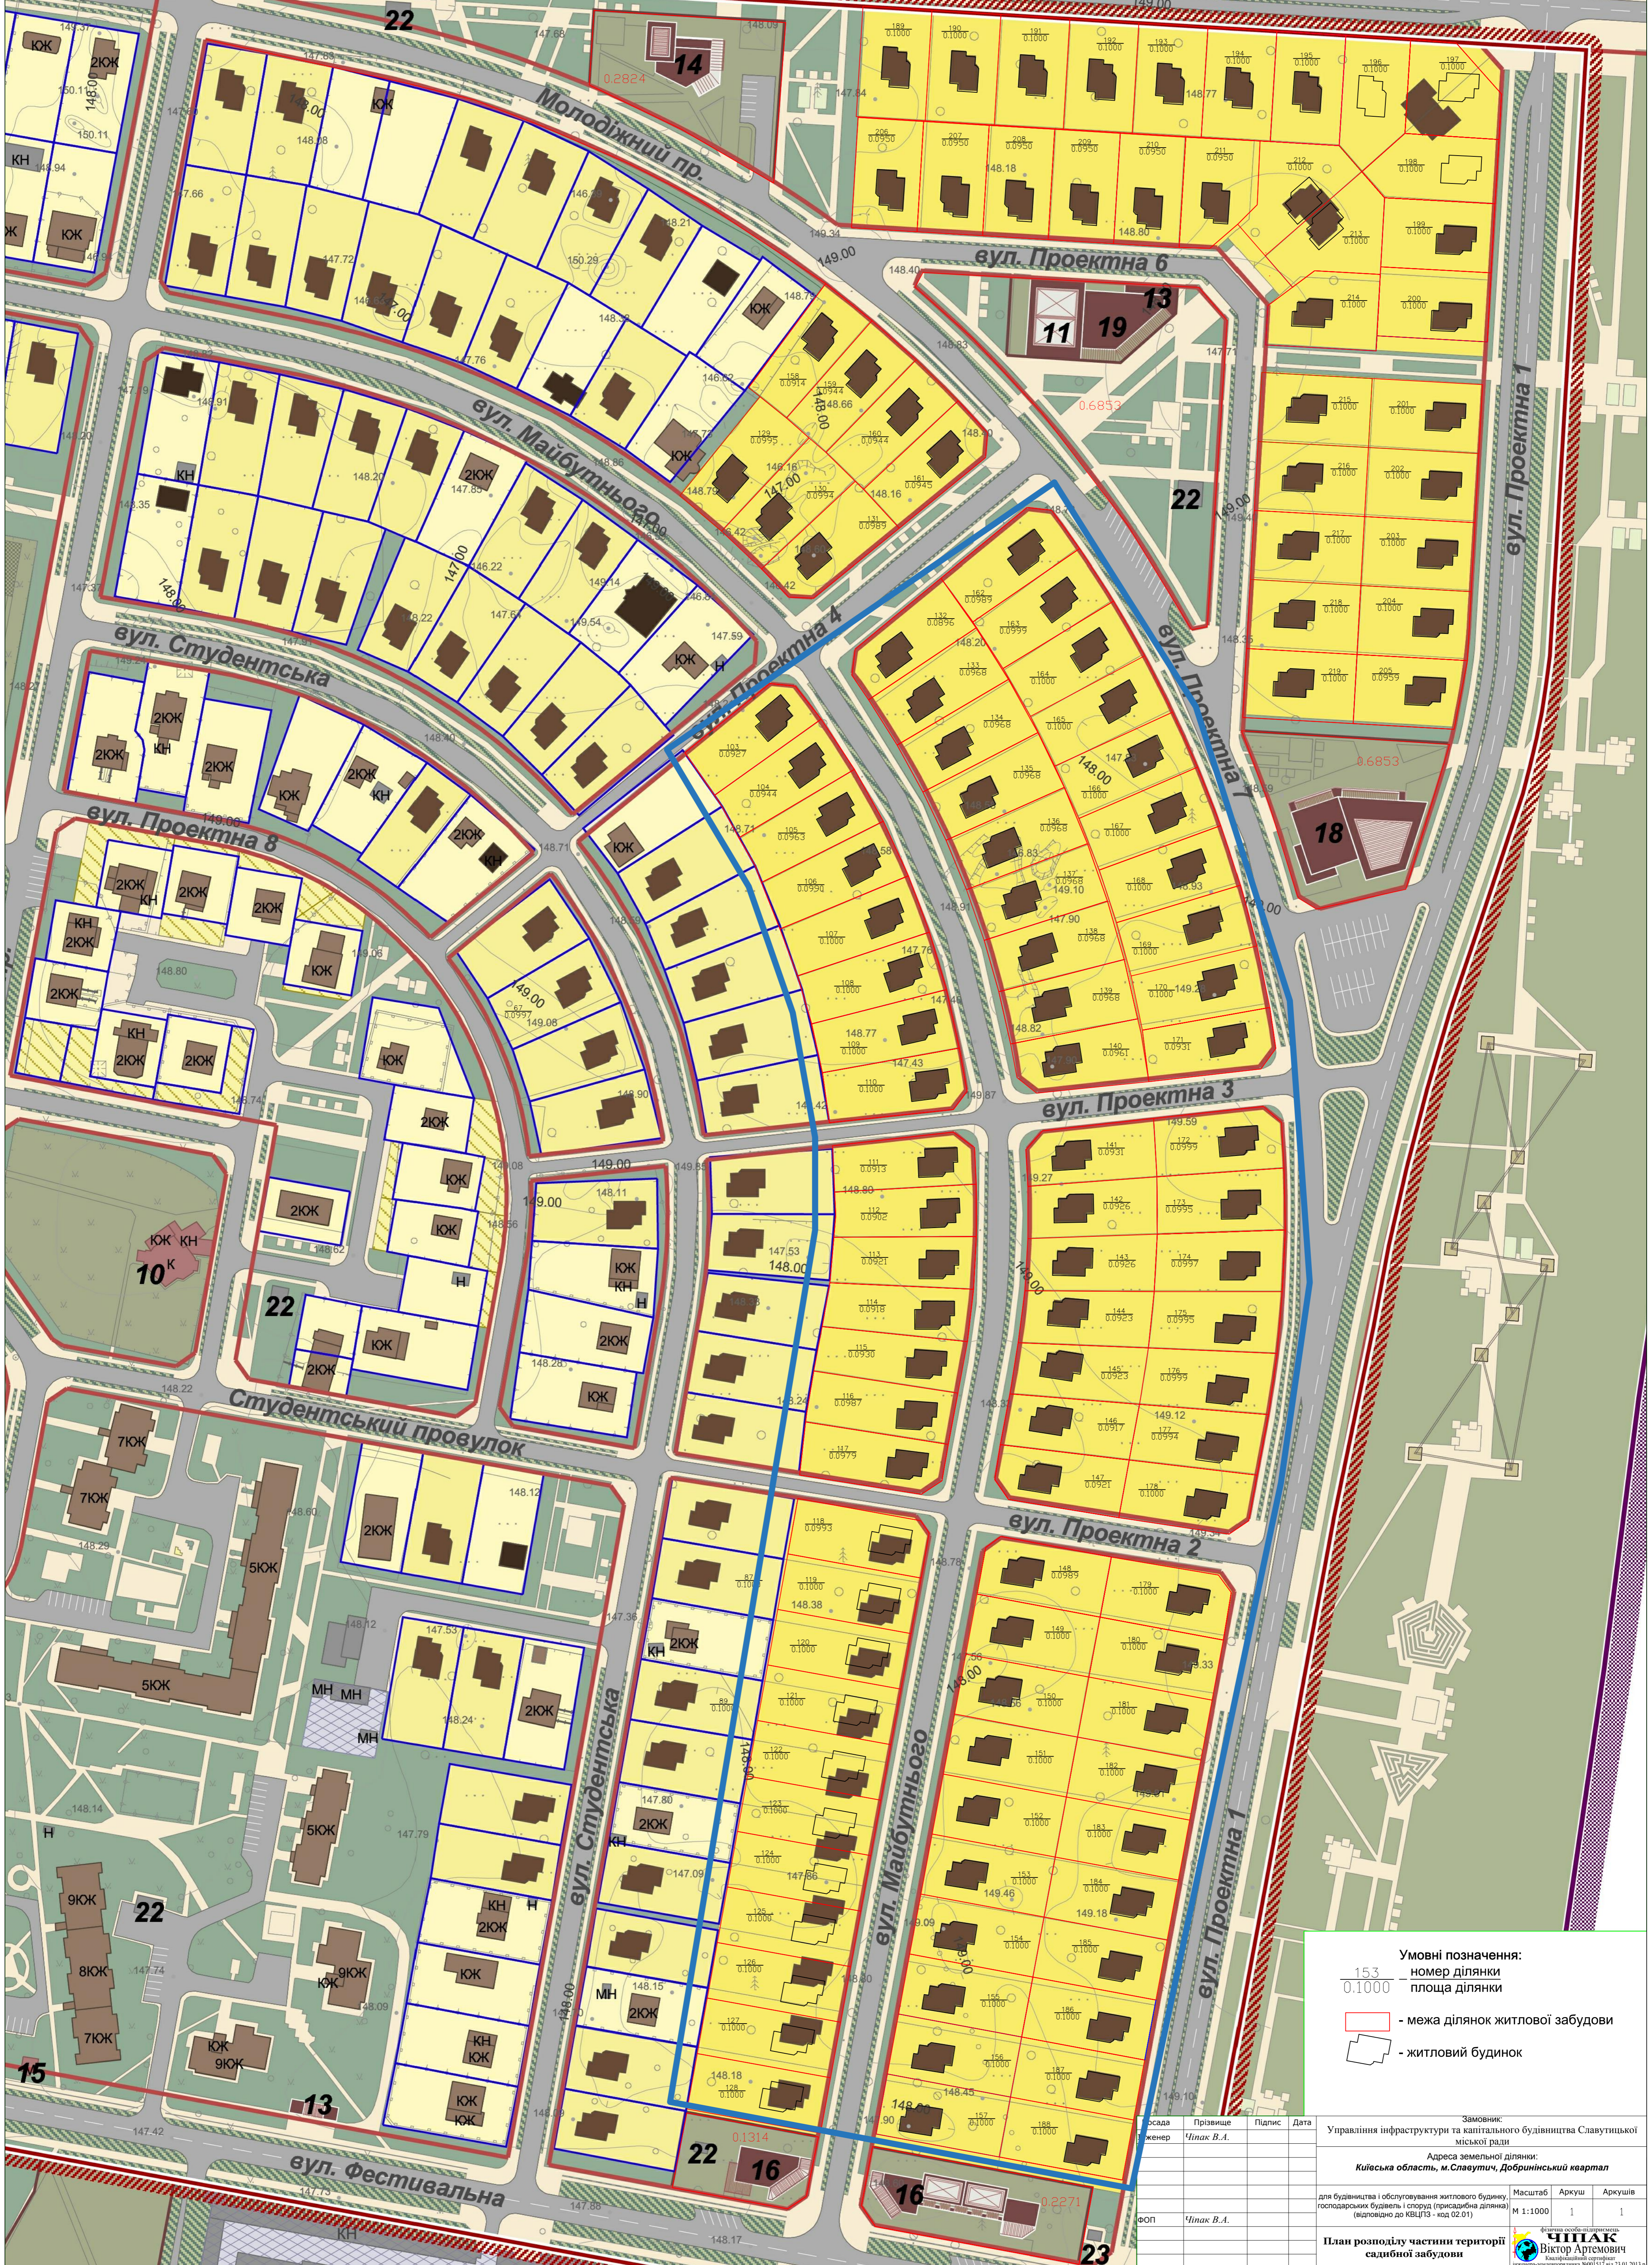

Умовні позначення:
 $\frac{153}{0.1000}$ - номер ділянки
 - площа ділянки
 - межа ділянок житлової забудови
 - житловий будинок

Засада	Приміщення	Підпис	Дата
генер	Чіпак В.А.		
РОП	Чіпак В.А.		

Замовник:		Управління інфраструктури та капітального будівництва Славутицької міської ради	
Адреса земельної ділянки:		Київська область, м.Славутич, Добринінський квартал	
для будівництва і обслуговування житлового будинку, господарських будівель і споруд (присадибна ділянка) (відповідно до КВЦПЗ - код 02.01)	Масштаб:	Аркуш:	Аркушів:
	М 1:1000	1	1

